RESIDENCIAL DE LA VEGA GARDEN

CALLE JUAN XXIII ESQ. CALLE MÁLAGA. CHURRIANA DE LA VEGA

Calle Cerro de los Machos,38, bajo B. 18008
G r a n a d a
estudio@fernando-vallejo.com

FERNANDO VALLEJO
ESTUDIO DE ARQUITECTURA
www. fernando-vallejo.com

PLANTA SEMISOTANO

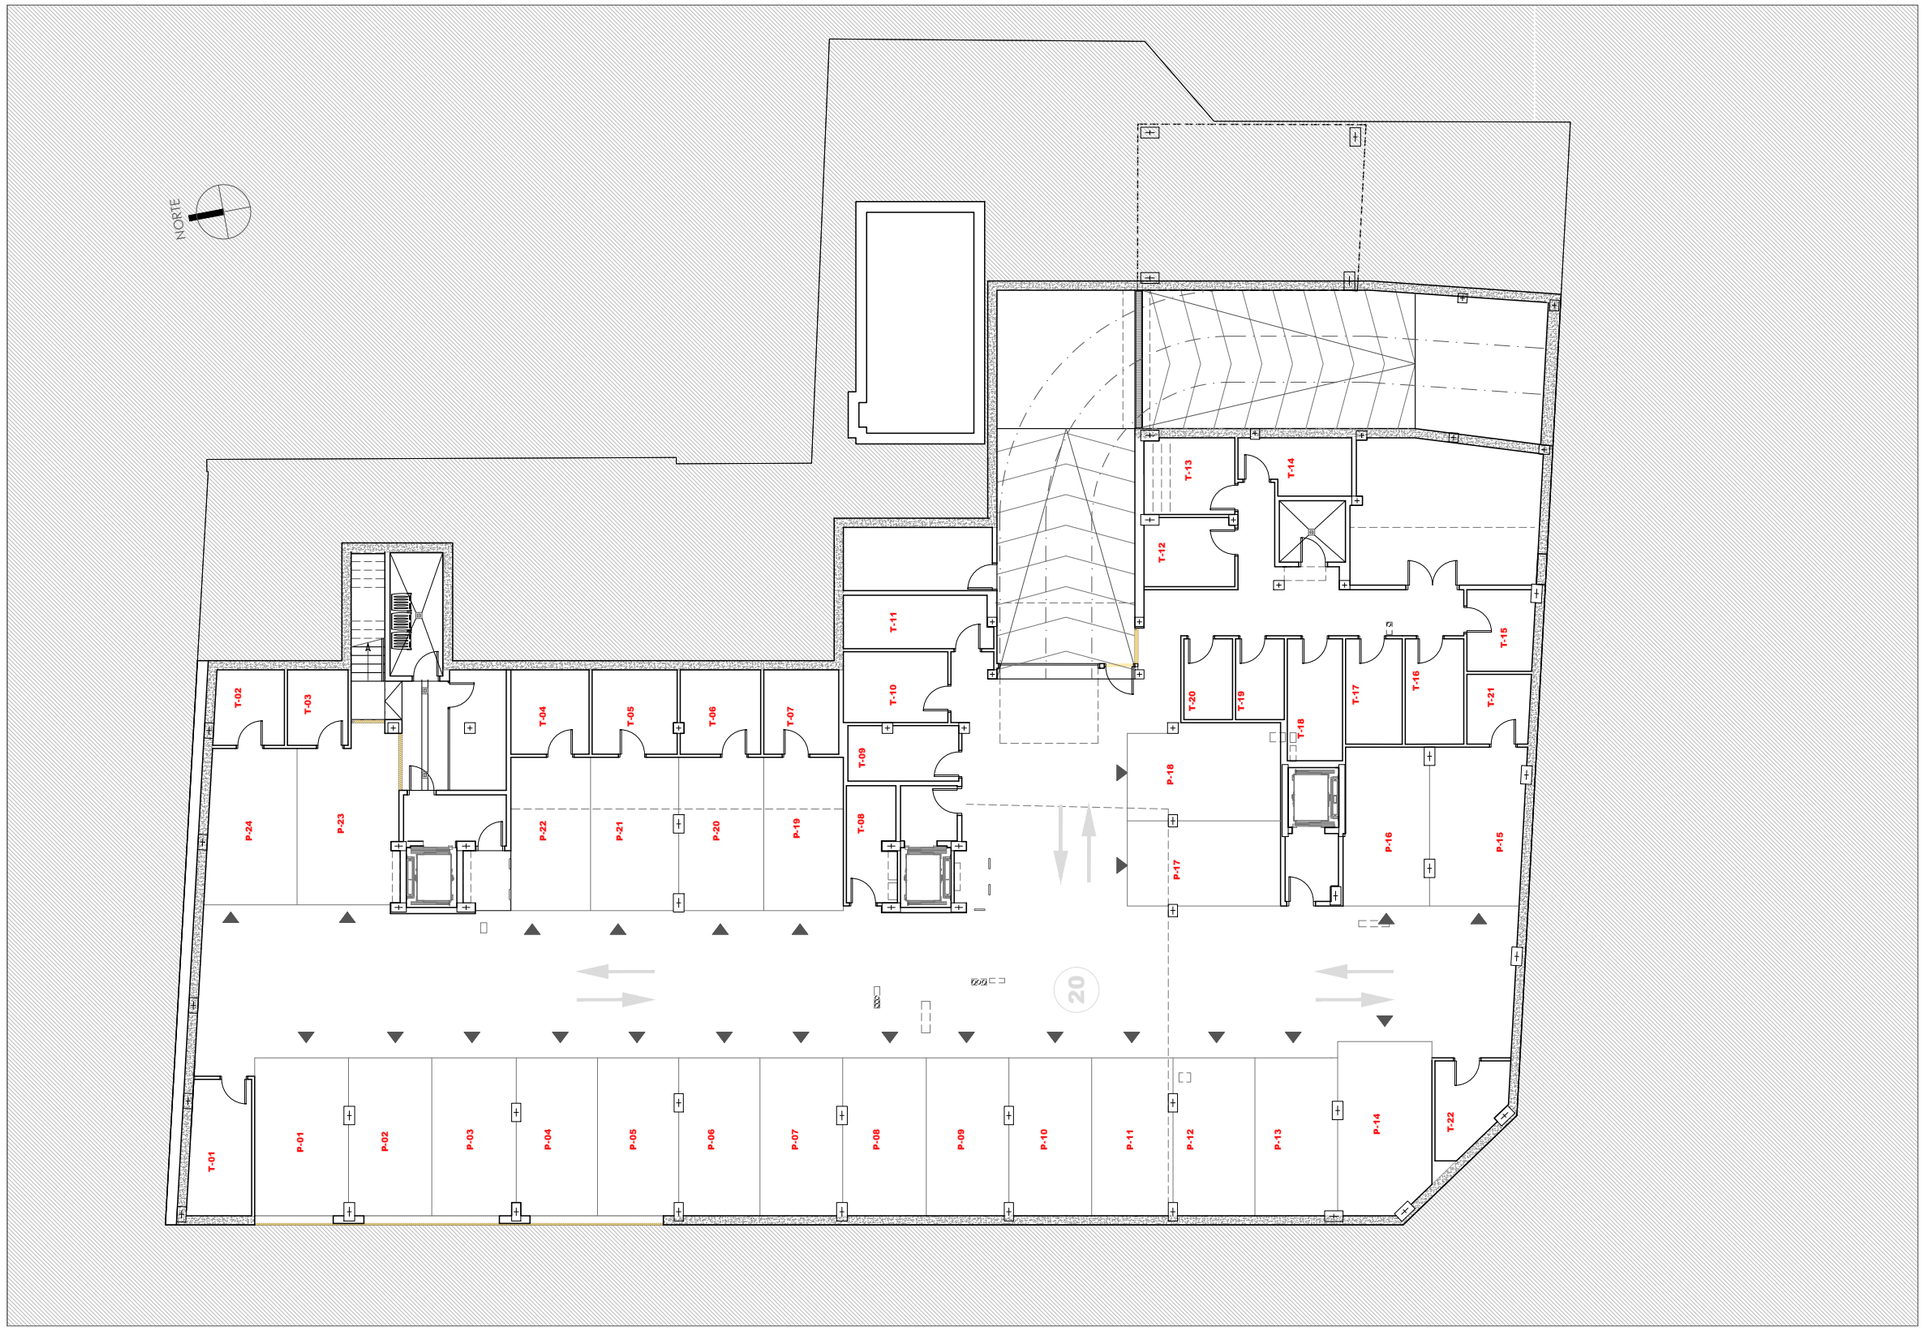

SIUR GESTIONA

Telf- 958 52 36 95 www.delavegagarden.com

Planos no contractuales. El presente documento es de carácter informativo y podrá experimentar variaciones por razones técnicas de desarrollo de proyecto y con motivo de la obtención de autorizaciones administrativas. El mobiliario, aparatos sanitarios y elementos auxiliares es meramente informativo.

ESCALA 1/200

0 m 1 m 2 m 4 m 6 m 8 m 10 m

GRUPO INMOMARKETING
www.inmomarketing.com